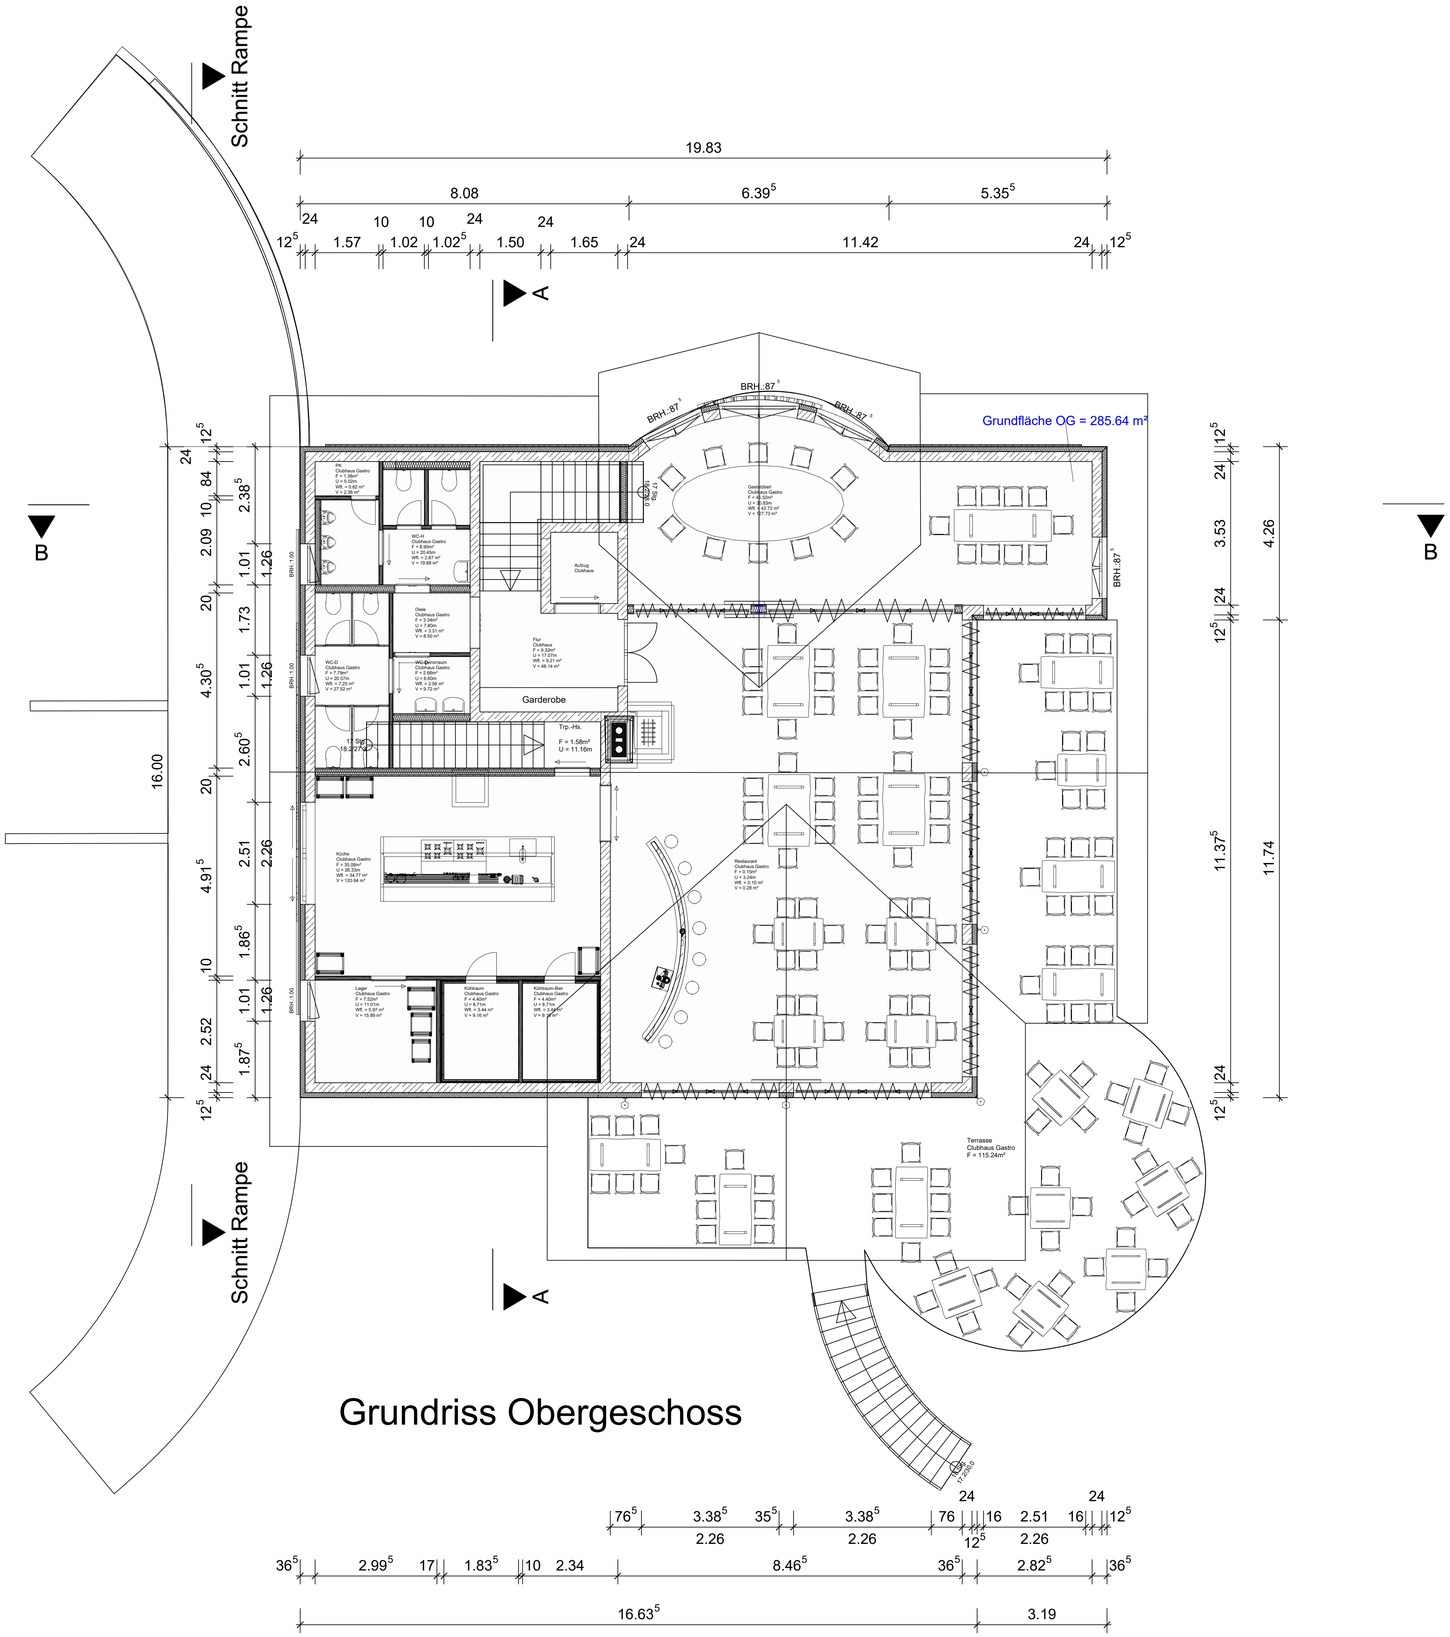
Schnitt Rampe
19.83
8.08
6.39⁵
5.35⁵
24
10
10
24
24
12⁵
1.57
1.02
1.02⁵
1.50
1.65
24
11.42
24
12⁵
A
B
Grundfläche OG = 285.64 m²
BRH -87⁵
BRH -87⁴
BRH -87⁴
BRH -87⁴
BRH 1.00
BRH 2.41
Aufzug Clubhaus
Garderobe
Trp.-Ha.
F = 1.58m²
U = 11.16m
Restaurant Clubhaus Gastro
F = 115.24m²
Terrasse Clubhaus Gastro
F = 115.24m²
Küche Clubhaus Gastro
F = 55.08m²
U = 31.27m
WR. = 34.77 m²
V = 120.64 m³
Lager Clubhaus Gastro
F = 7.52m²
U = 11.01m
WR. = 2.97 m²
V = 10.89 m³
Kühlraum Clubhaus Gastro
F = 4.40m²
U = 8.71m
WR. = 3.44 m²
V = 8.16 m³
Kühlraum Bier Clubhaus Gastro
F = 4.60m²
U = 8.71m
WR. = 3.59 m²
V = 8.47 m³
16.00
4.91⁵
2.51
2.26
1.86⁵
10
1.01
1.26
2.52
1.87⁵
24
12⁵
4.30⁵
2.60⁵
20
1.01
1.26
1.73
20
2.09
10
.84
2.38⁵
24
12⁵
11.37⁵
3.53
24
12⁵
4.26
11.74
24
12⁵
Schnitt Rampe
A
B
Grundriss Obergeschoss
24
24
76⁵
3.38⁵
35⁵
3.38⁵
76
16
2.51
16
12⁵
2.26
2.26
12⁵
2.26
36⁵
2.99⁵
17
1.83⁵
10
2.34
8.46⁵
36⁵
2.82⁵
36⁵
16.63⁵
3.19